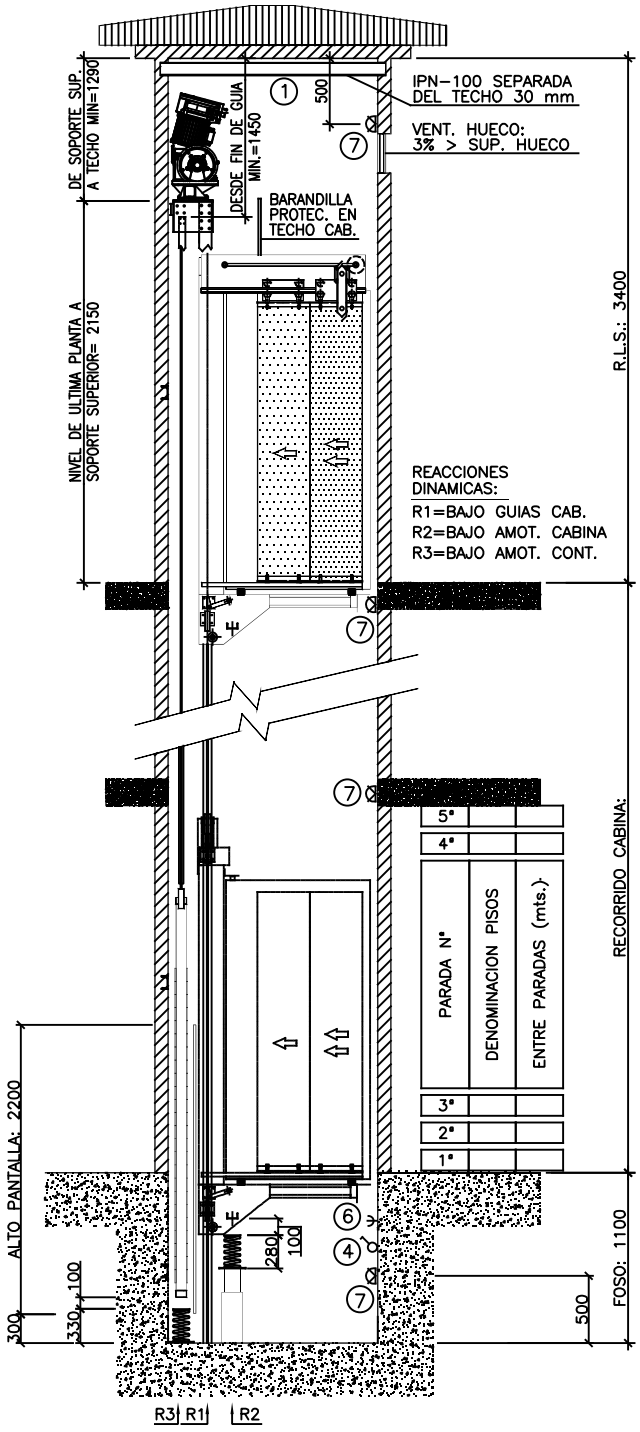

ALZADO

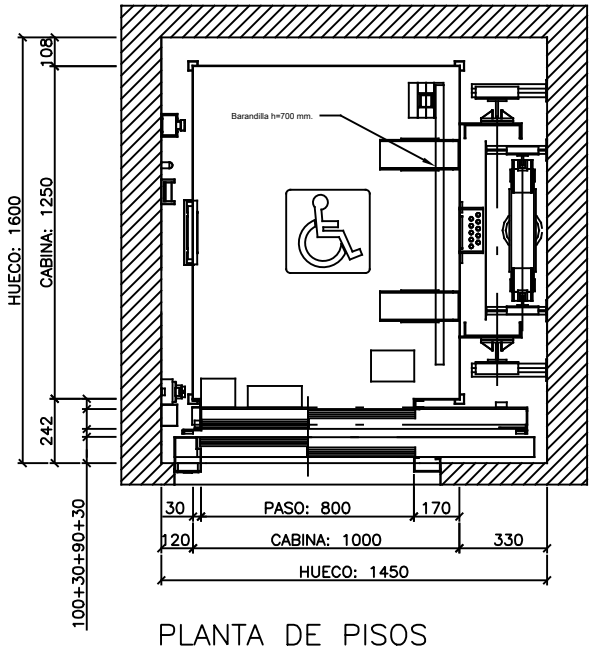

PLANTA DE PISOS

TOLERANCIAS	mm.
FOSO	±30
RECORRIDO	±30
R.L.S.	±50
HUECO	±20
E.G.	±5
DIST. ENTRE PISADERAS	±5
DIST. PARED-CONTRAP.	±10
LOSA DE TALADROS	±10

COTAS en mm.

CARACTERISTICAS		
O.T.		
Modelo	SX063A	
Carga/Capacidad	450 Kgrs (6 Pers)	
Velocidad	1,00 m/s	
Nº Paradas/Accesos		
Recorrido		
Max. distancia fijaciones		
Guía tipo		
Distancia de frenado		
Nº Cables/Diámetro		
Tensión Fuerza/Alumbrado	380 / 220 V.	
Reductor con Motor		
Amort. Cabina/Contrapeso		
Denominación de pisos		

REACCIONES (en Kgrs)					
R1		R3		R5	
R2		R4		R6	

ELEMENTOS POR CUENTA DEL CLIENTE		
Pos.	Cant.	Designación
1	1	IPN-100
9	1	Linea telefónica a armario de maniobra

Fecha	Modificaciones en el ascensor	APROBADO EL:

Escala		Fecha	Nombre	C:\Dúplex\Logo Nuevo\logo bn.jpg
	Dibujado			
	VºBº			

INSTALACION (1 Ascensor)

ASC. ELECTRICO MAQUINARIA EN HUECO

DIBUJO Nº

Nº de Hoja: 1 de 1

Edición: 01

Modelo PM1